


PRESJEK M 1:100

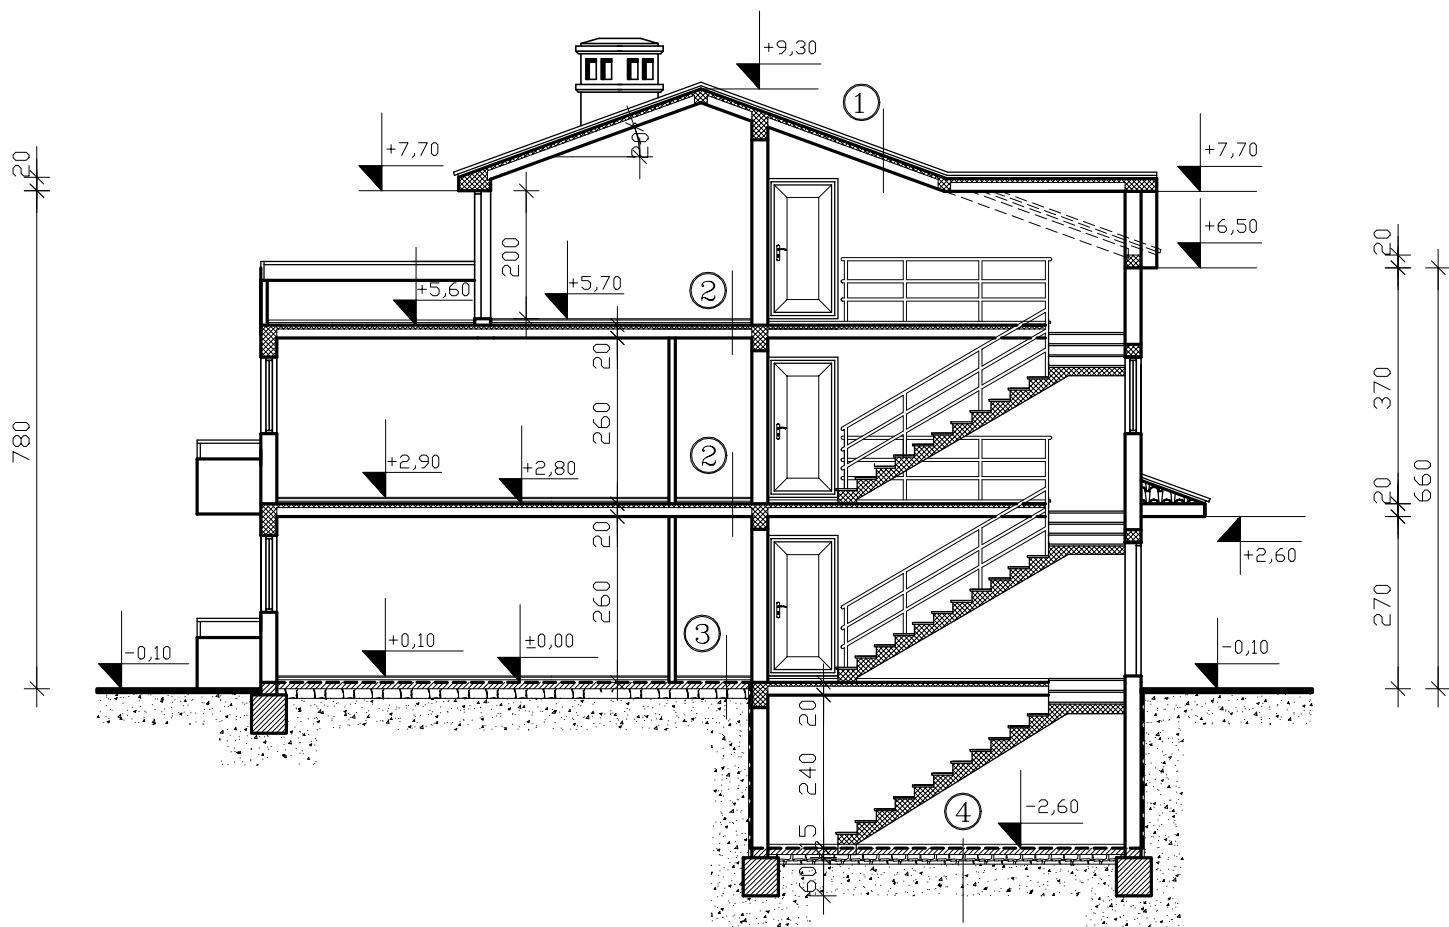

① MEDITERAN CRJEP
LETVE 3/5
LJEPENKA
TERVOL 10 cm
PARNA BRANA 0,5 cm
FERT STROP 20 cm
PRODUŽNA ?BUKA 2 cm

② PARKET 2 cm ili KERAMIKA 1 cm
CEM.ESTRIH 4 cm ili CEM.ESTRIH 5 cm
Pe FOLIJA
TERVOL 4 cm
Pe FOLIJA
FERT KONST. 20 cm
PRODUŽNA ?BUKA 2 cm

③ PARKET 2 cm ili KERAMIKA 1 cm
CEM.ESTRIH 4 cm ili CEM.ESTRIH 5 cm
Pe FOLIJA
TERVOL 4 cm
HIDROIZOLACIJA
BET.PODLOGA 10 cm
KAMENA KALDRMA 15 cm

④ CEM.GLAZURA 1 cm
CEM.ESTRIH 4 cm
Pe FOLIJA
HIDROIZOLACIJA
BET.PODLOGA 10 cm
KAMENA KALDRMA 15 cm